

Erdgeschoss im Masstab 1:100

3.5-Zi-WHG, 139 m² Bruttogeschossfläche




Terrasse mit 38.7 m²

Bad/WC/Doppellavabo

Dusche/WC/Lavabo

Reduit mit WM/TU, Keller

WHG A.0.2

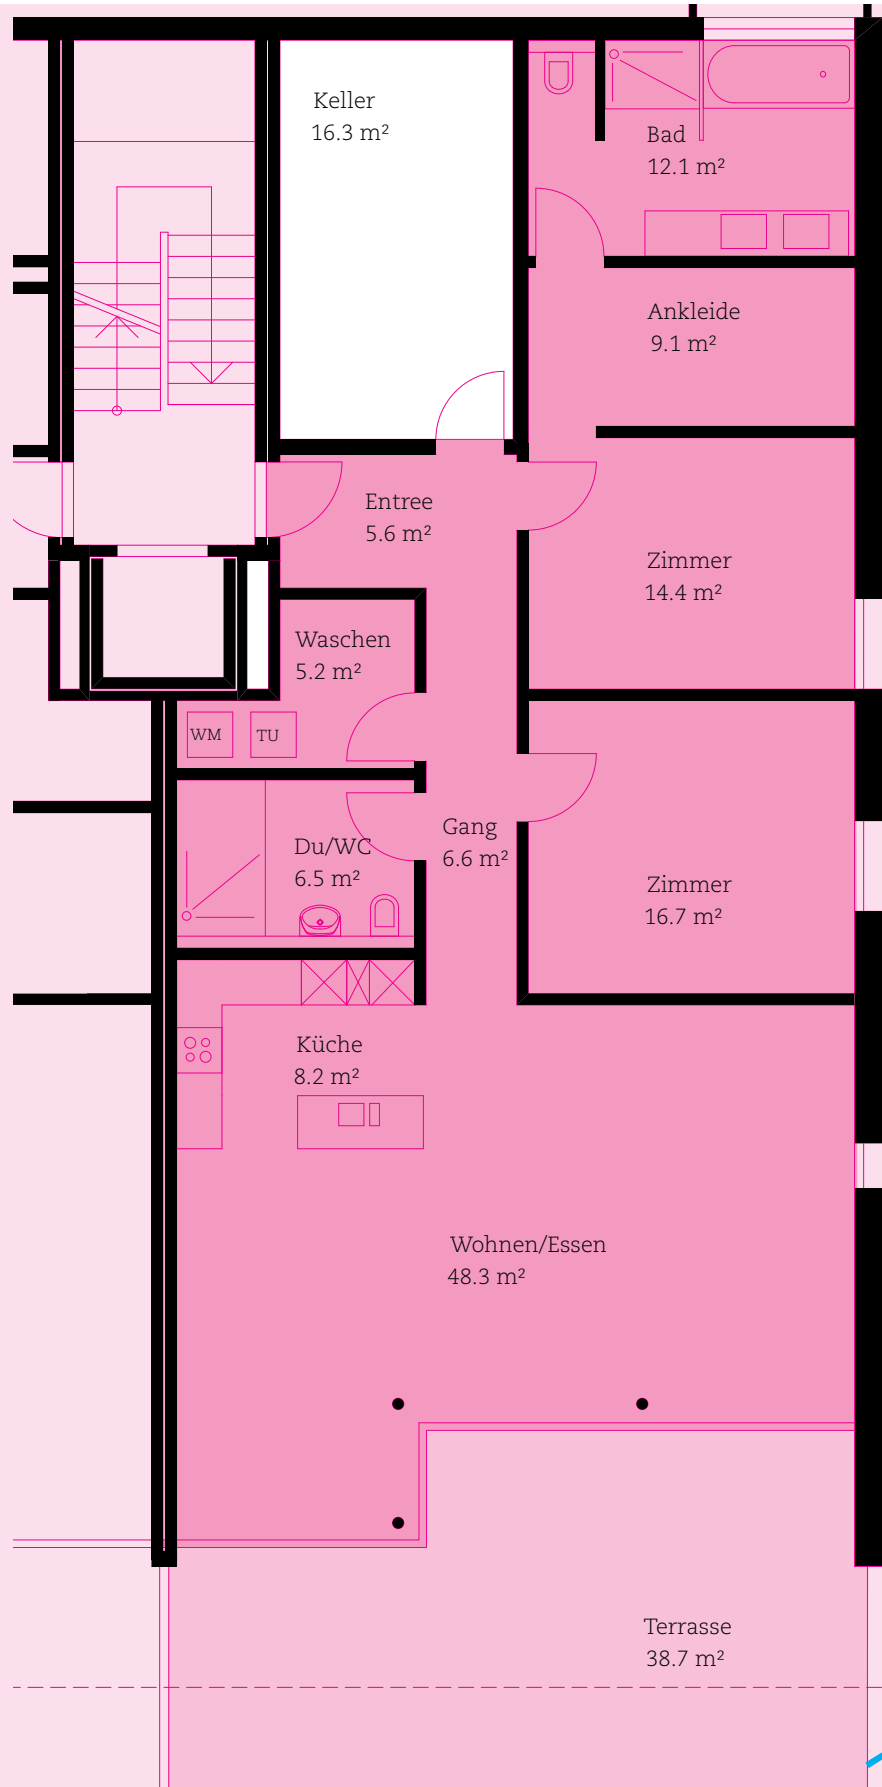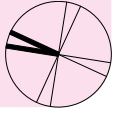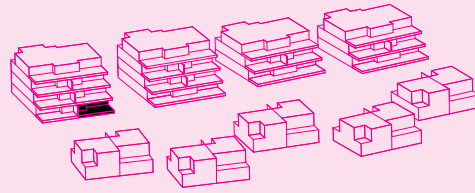

Offener Wohn- und Essraum schafft eine luftige Atmosphäre. Sessel und Kissen, die Akzente setzen, kreieren ein erholsames Ambiente.