

## 1. Obergeschoss im Masstab 1:100

5.5-Zi-WHG, 142.4 m<sup>2</sup> Bruttogeschossfläche




Terrasse mit 38.7 m<sup>2</sup>

Bad/WC/Doppellavabo

Dusche/WC/Lavabo

Reduit mit WM/TU, Keller

# WHG A.1.1 und B.1.1

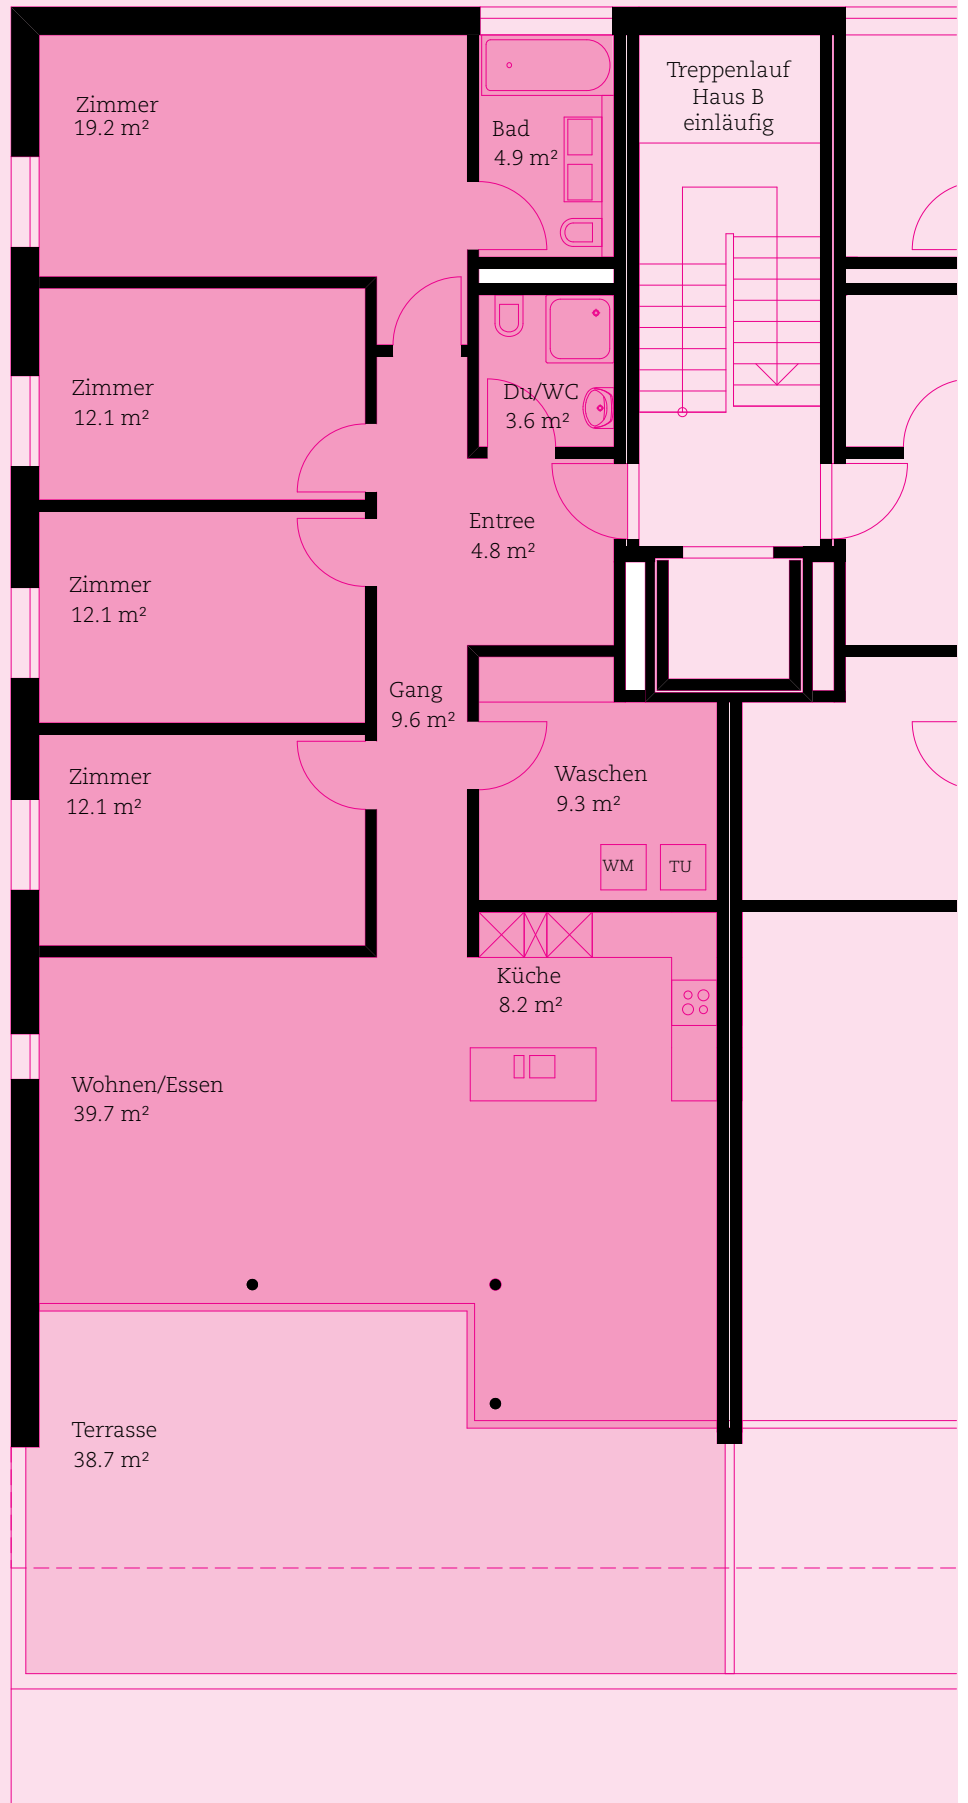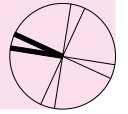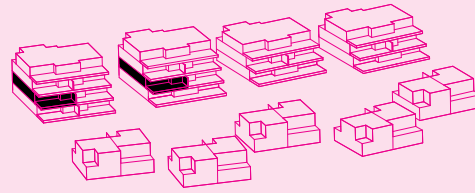

Ausgedehntes Baden und Duschen ist für viele der Gipfel des täglichen Luxus. Authentische Sanitäreinrichtungen und warme Farbtöne verleihen dem Badezimmer Charakter und steigern das Wohlgefühl.