

## 1. Obergeschoss im Massstab 1:100

5.5-Zi-WHG, 142.4 m<sup>2</sup> Bruttogeschossfläche




Terrasse mit 38.7 m<sup>2</sup>

Bad/WC/Doppellavabo

Dusche/WC/Lavabo

Reduit mit WM/TU, Keller

# WHG A.1.2 und B.1.2

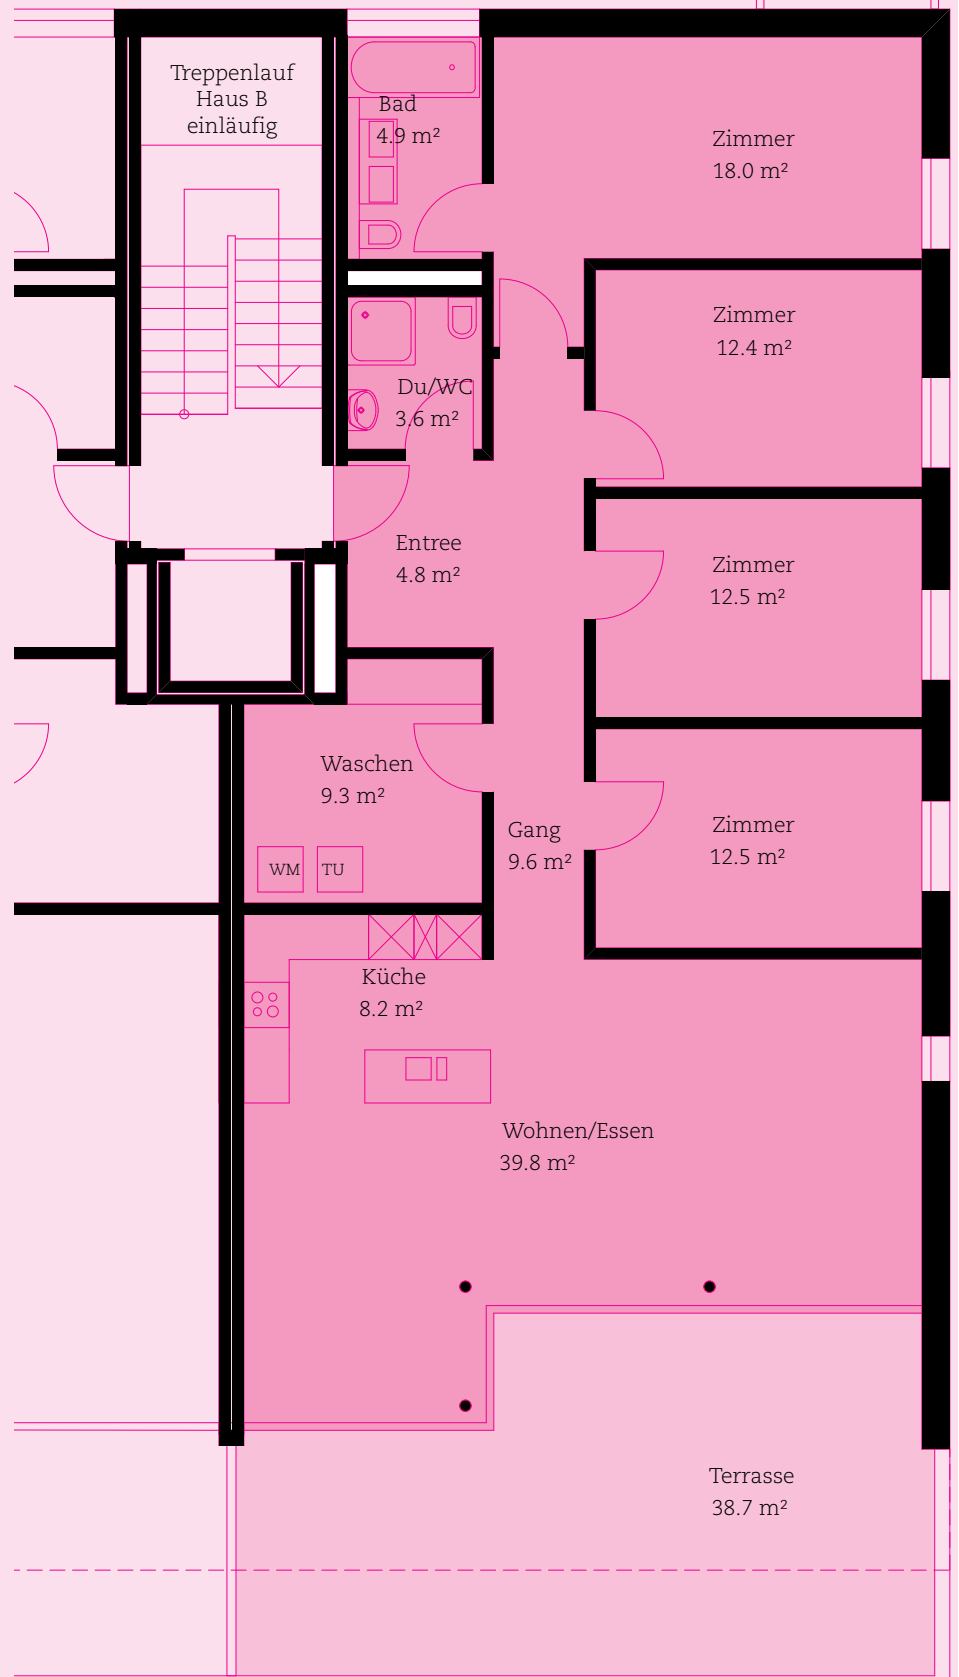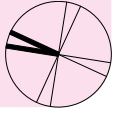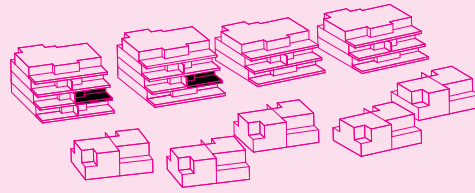

Der Wunsch nach Einfachheit und Harmonie prägt eine schlichte Eleganz. Eine klare Raumaufteilung entspricht dem Bedürfnis nach Freiheit und flexiblen Möglichkeiten.