

2. Obergeschoss im Masstab 1:100

4.5-Zi-WHG, 128.0 m² Bruttogeschossfläche




Terrasse mit 38.7 m²

Bad/WC/Doppellavabo

Dusche/WC/Lavabo

Reduit mit WM/TU, Keller

WHG A.2.1 und B.2.1

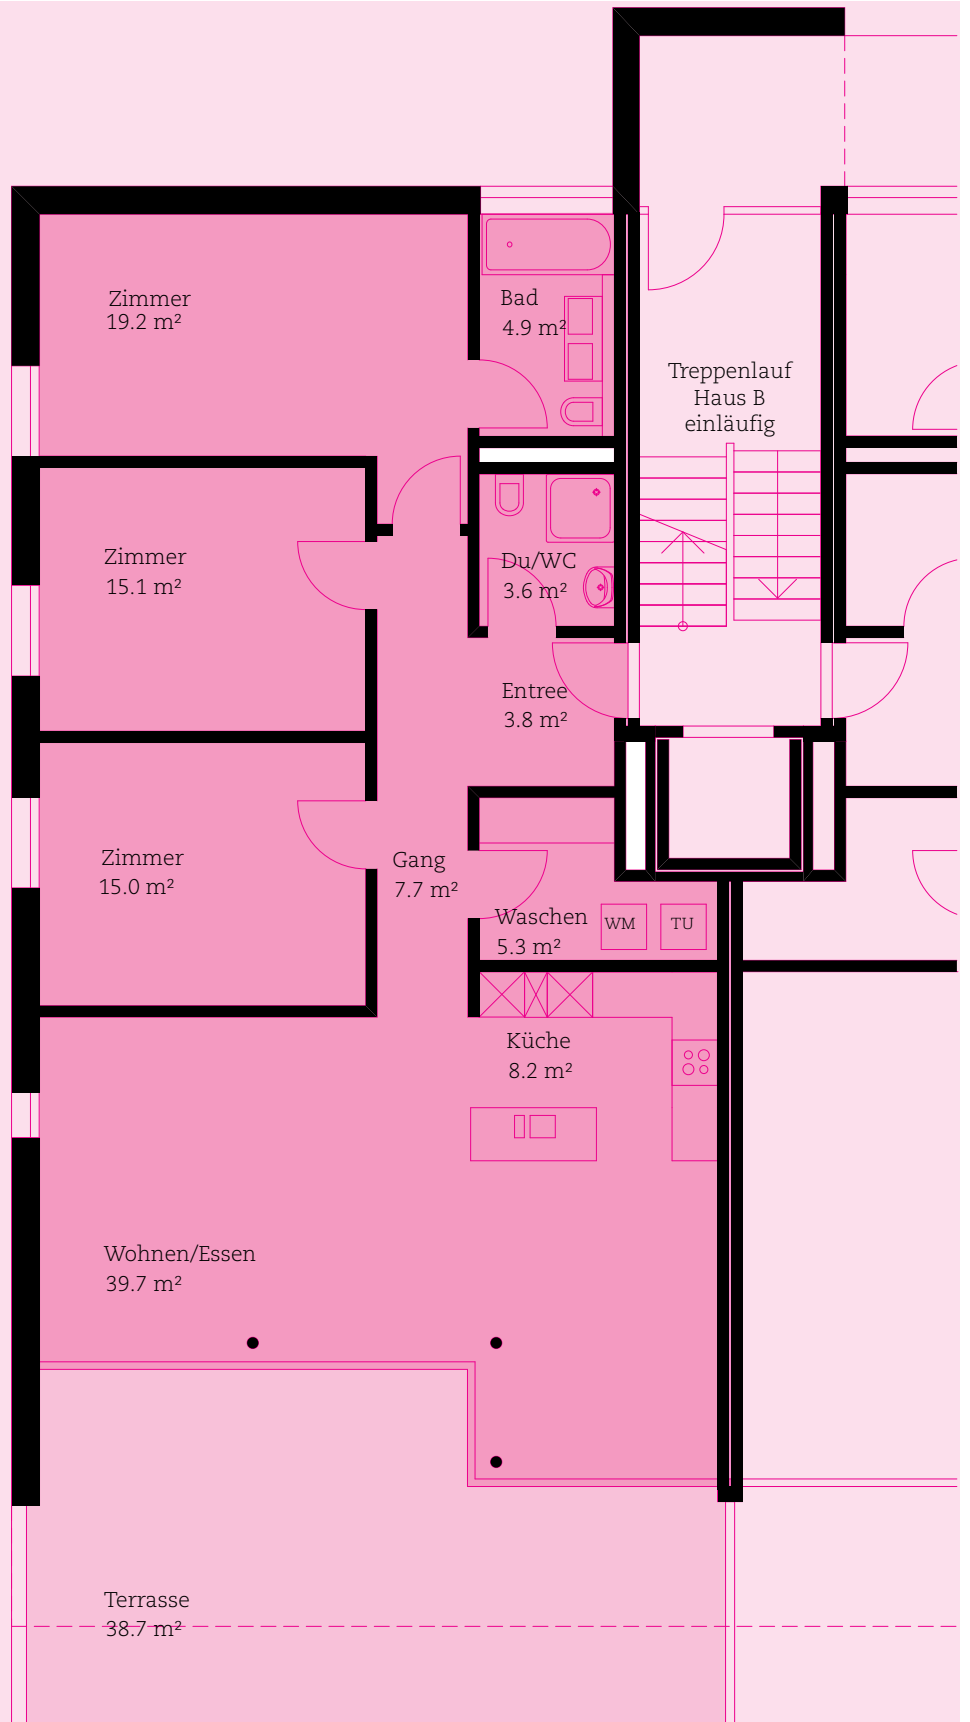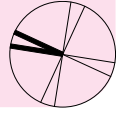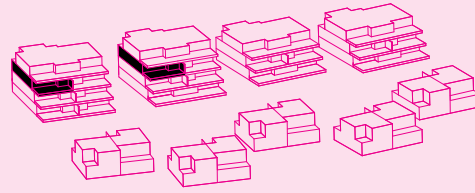

Das sanfte, strahlende Gelb der glühenden
Sommersonne ist eine optimistisch stimmende
Farbe, die Weite vermittelt.