

2. Obergeschoss im Massstab 1:100

4.5-Zi-WHG, 128.0 m² Bruttogeschossfläche




Terrasse mit 38.7 m²

Bad/WC/Doppellavabo

Dusche/WC/Lavabo

Reduit mit WM/TU, Keller

WHG A.2.2 und B.2.2

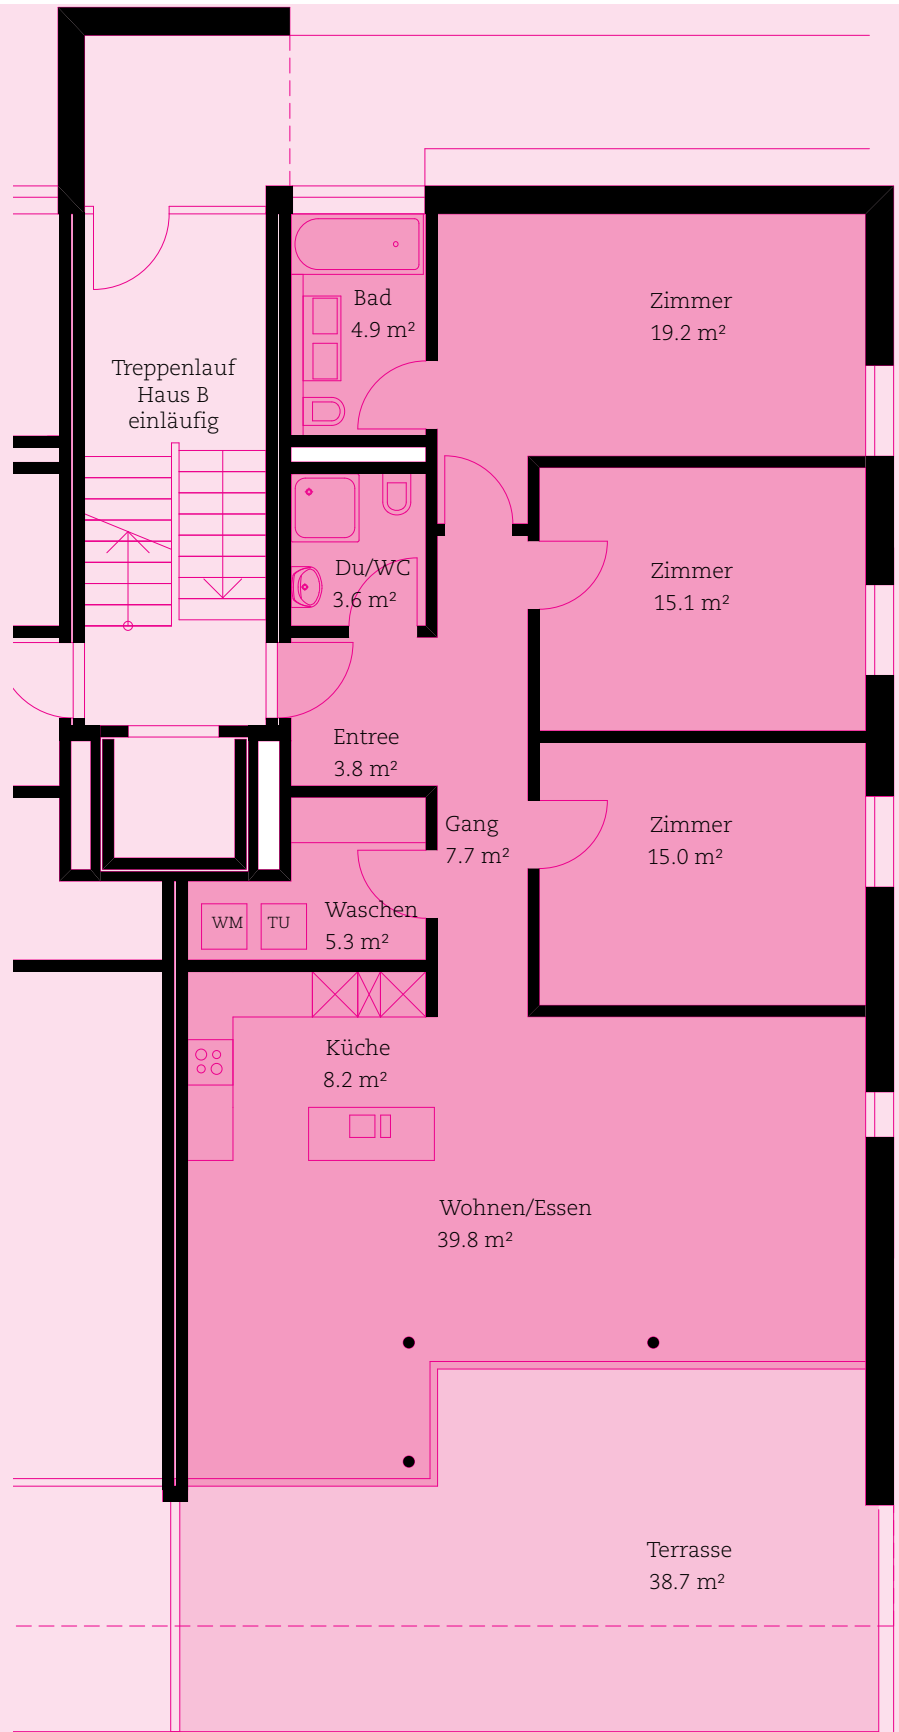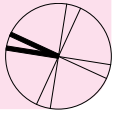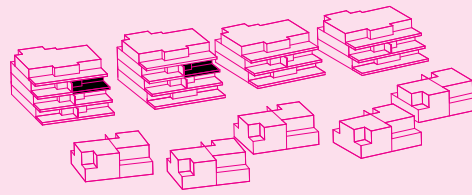

Eine neue, leere Wohnung gemeinsam zu gestalten wird zum Identität stiftenden Prozess, der im schönsten Fall keine Grenzen erfährt.