

1. Obergeschoss

4.5-Zi-WHG, 141.7 m² Bruttogeschossfläche




Terrasse mit 38.7 m²

Bad/WC/Doppellavabo

Dusche/WC/Lavabo

Reduit mit WM/TU, Keller

WHG C.1.1 und D.1.1

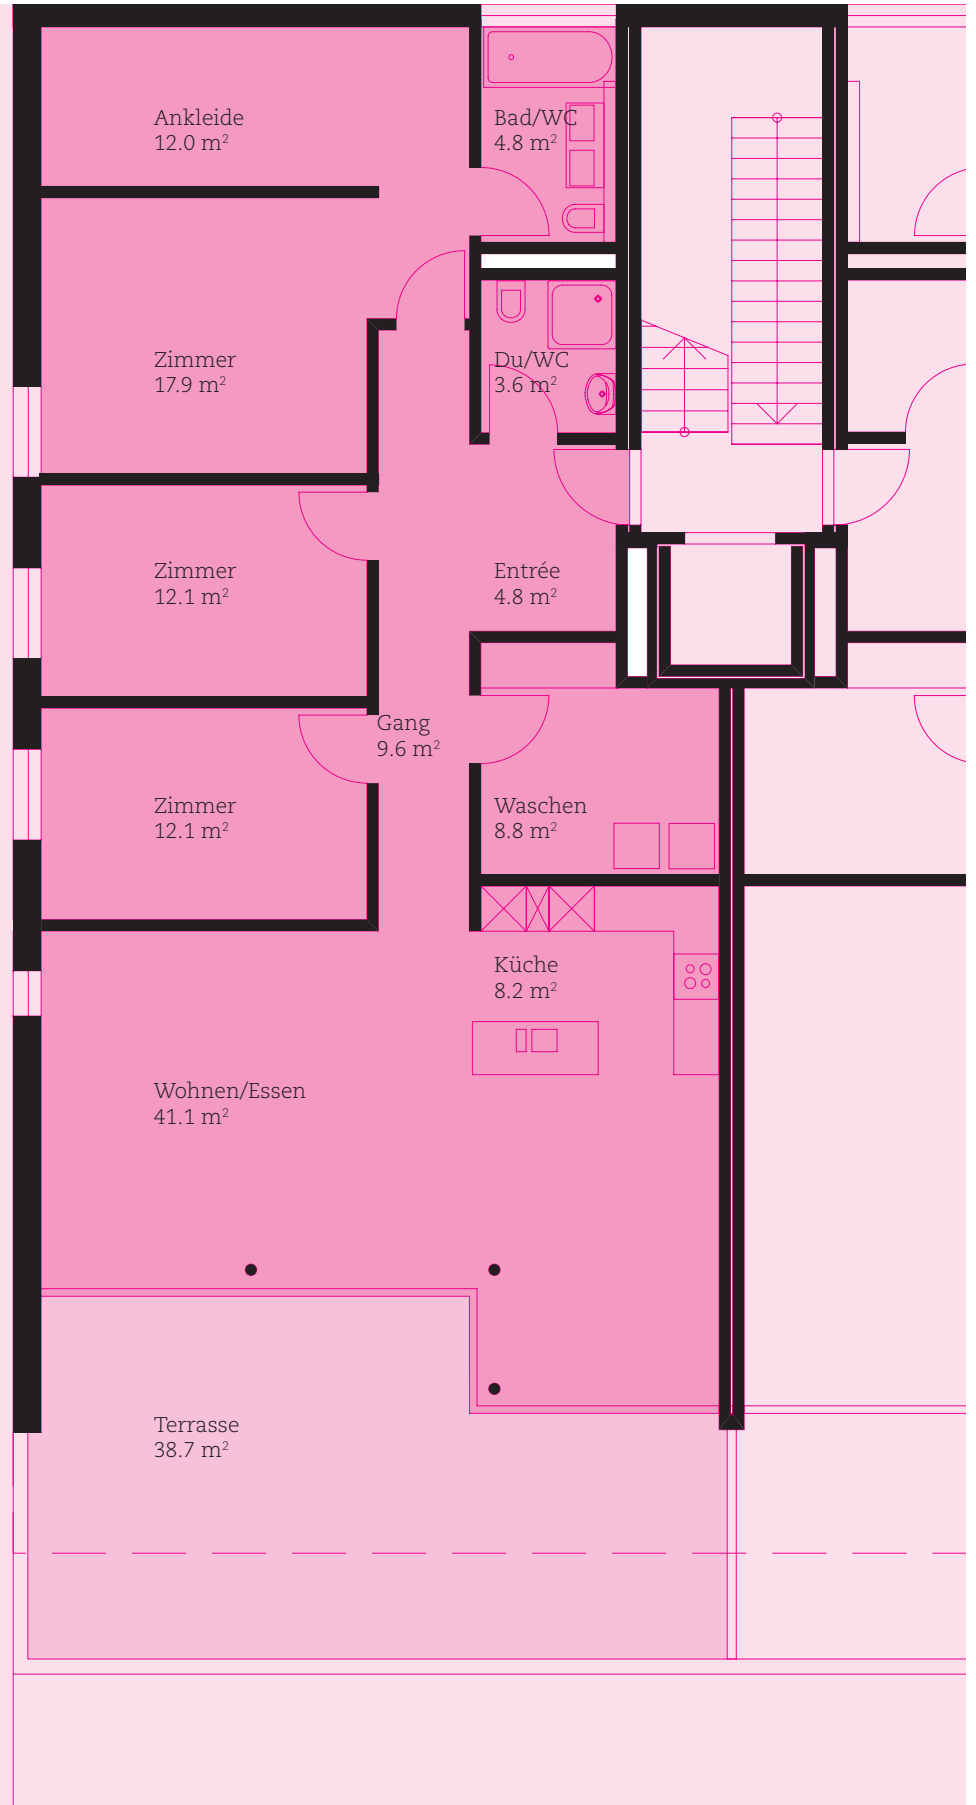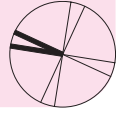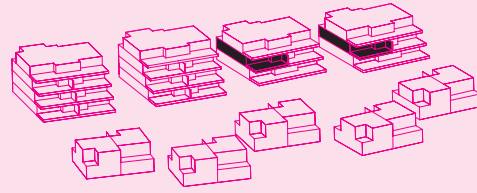

Luxus in einer zurückhaltenden Art darf durchaus sein. So wird ein Schlafzimmer mit eigenem Bad und Ankleideraum als komfortables Refugium geschätzt.