

1. Obergeschoss

4.5-Zi-WHG, 141.7 m² Bruttogeschossfläche




Terrasse mit 38.7 m²

Bad/WC/Doppellavabo

Dusche/WC/Lavabo

Reduit mit WM/TU, Keller

WHG C.1.2 und D.1.2

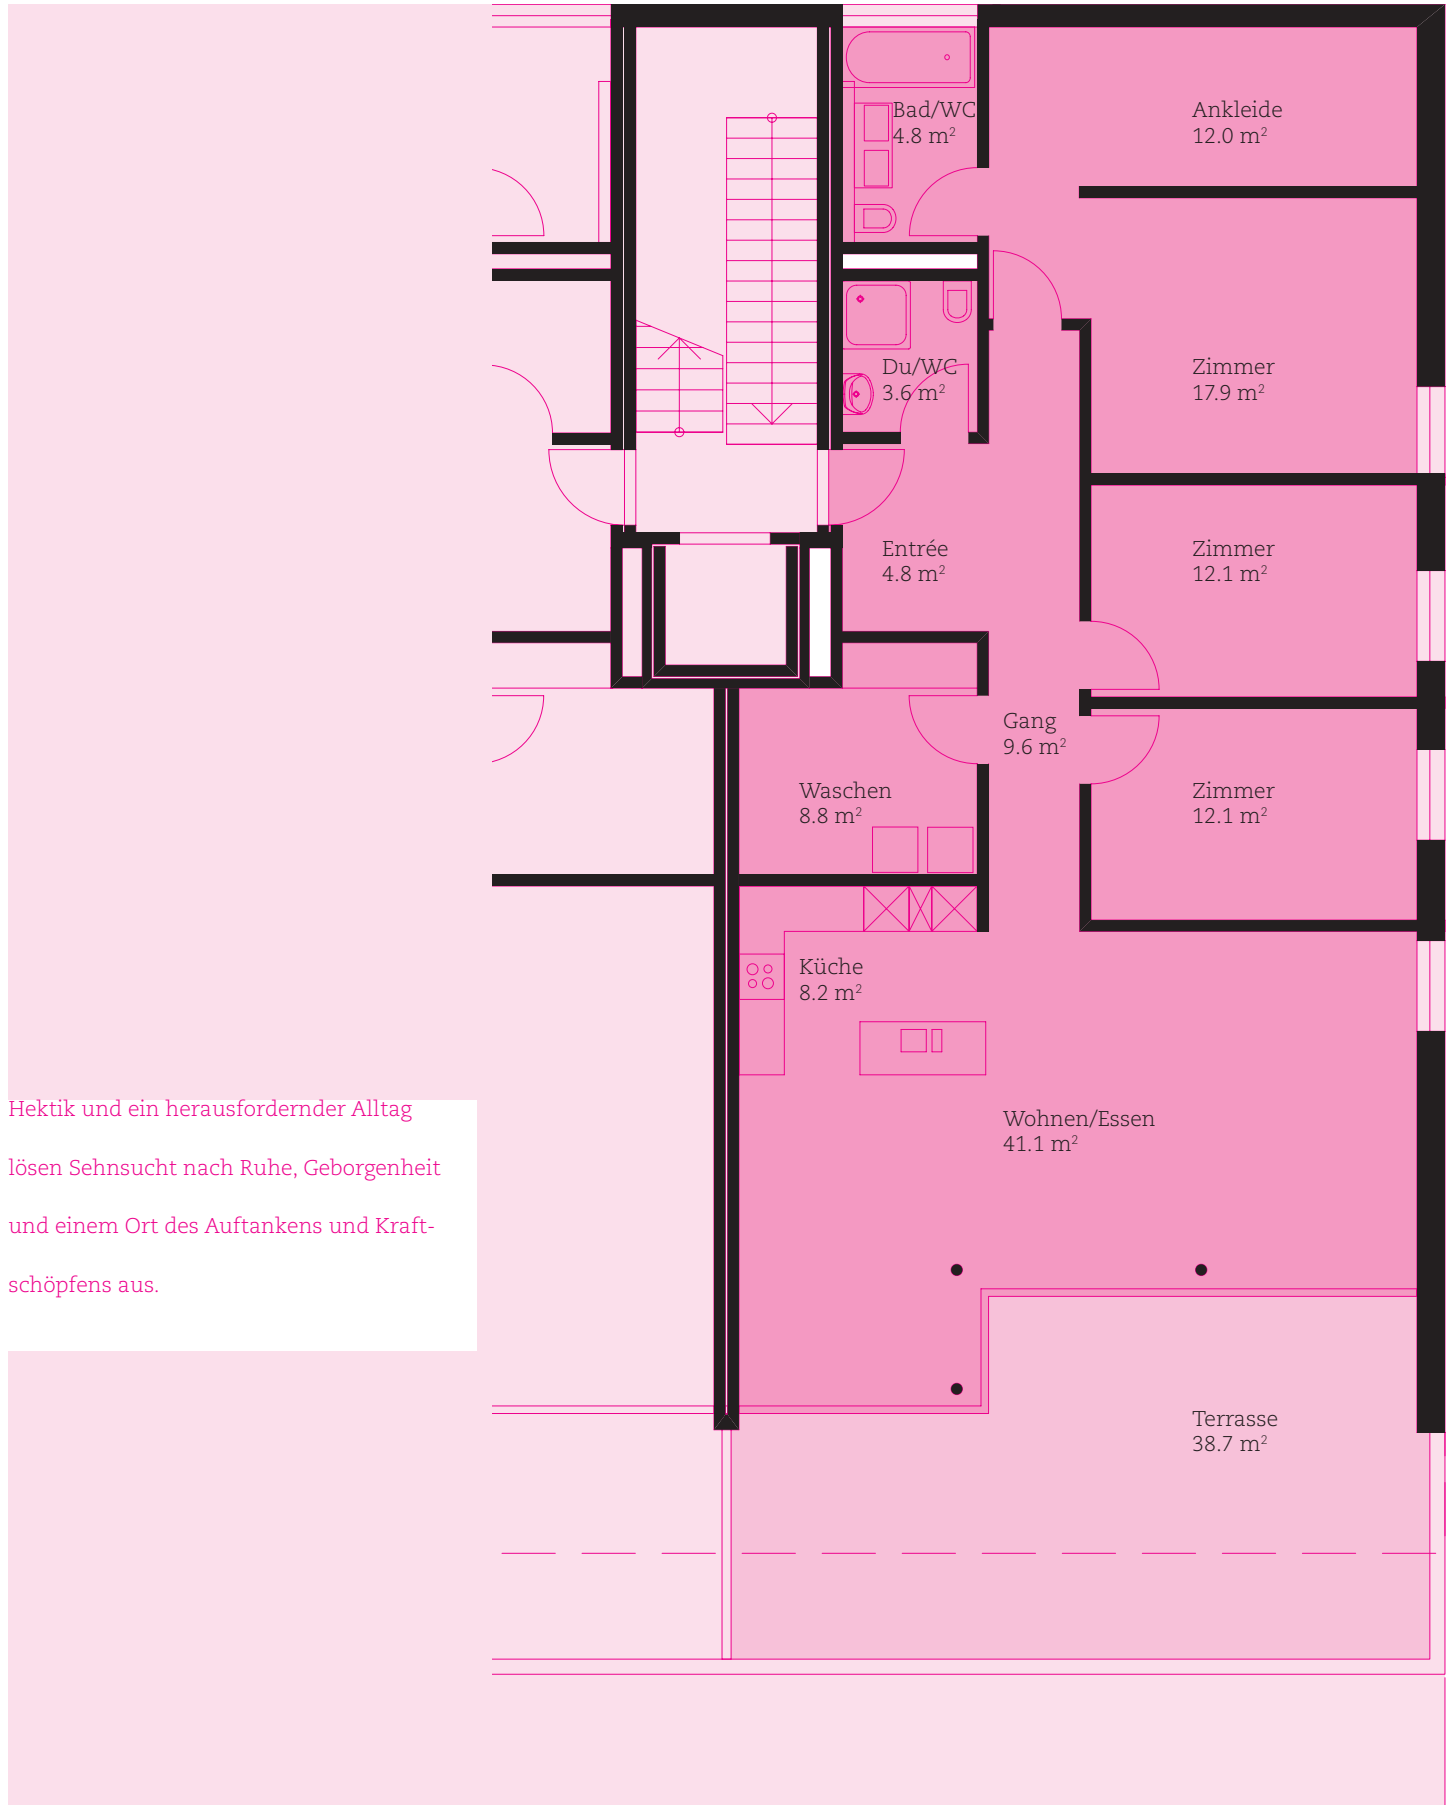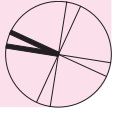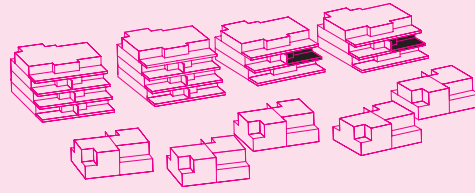

Hektik und ein herausfordernder Alltag

lösen Sehnsucht nach Ruhe, Geborgenheit
und einem Ort des Auftankens und Kraft-
schöpfens aus.